

Studiu de fezabilitate:
"Construcția Complexului Sportiv Multifuncțional din Municipiul Soroca"


Beneficiar: Primaria Municipiului Soroca

Scenariul 1



PLAN SITUAȚIE


PLAN GENERAL, SC. 1:500

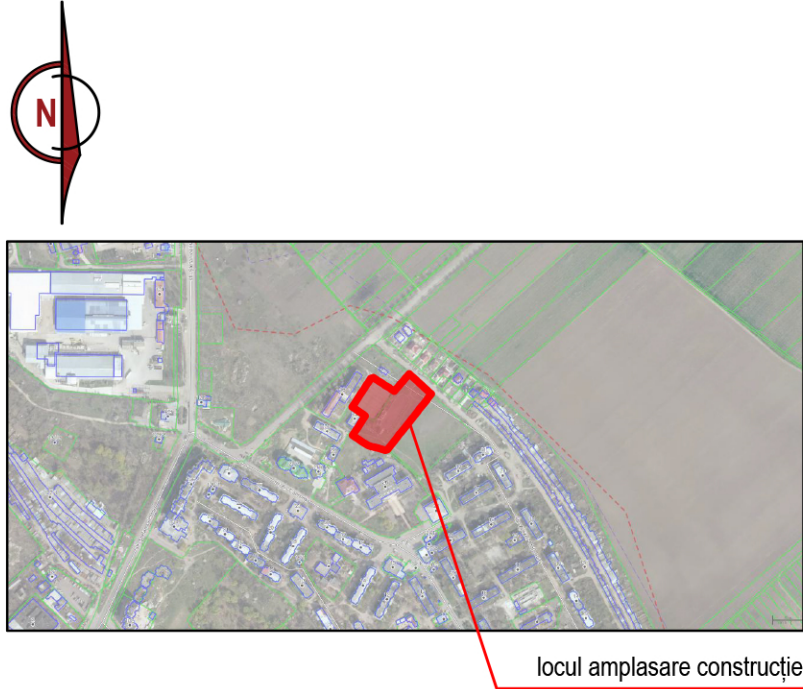

locul amplasare construcție

LEGENDĂ

- Hotarele terenului
- Clădiri proiectate
- Terenuri de tenis adiacente(reconstrucție)
- Zonă asfaltată - accese auto, parcare
- Zonă pavată - accese pietoni
- Zonă spații verzi
- Pereți de sprijin preconizați
- Grile de captare a apelor pluviale
- Accese în clădire proiectată
- 0.000 Cota proiectată
- 78.50 Cota existentă

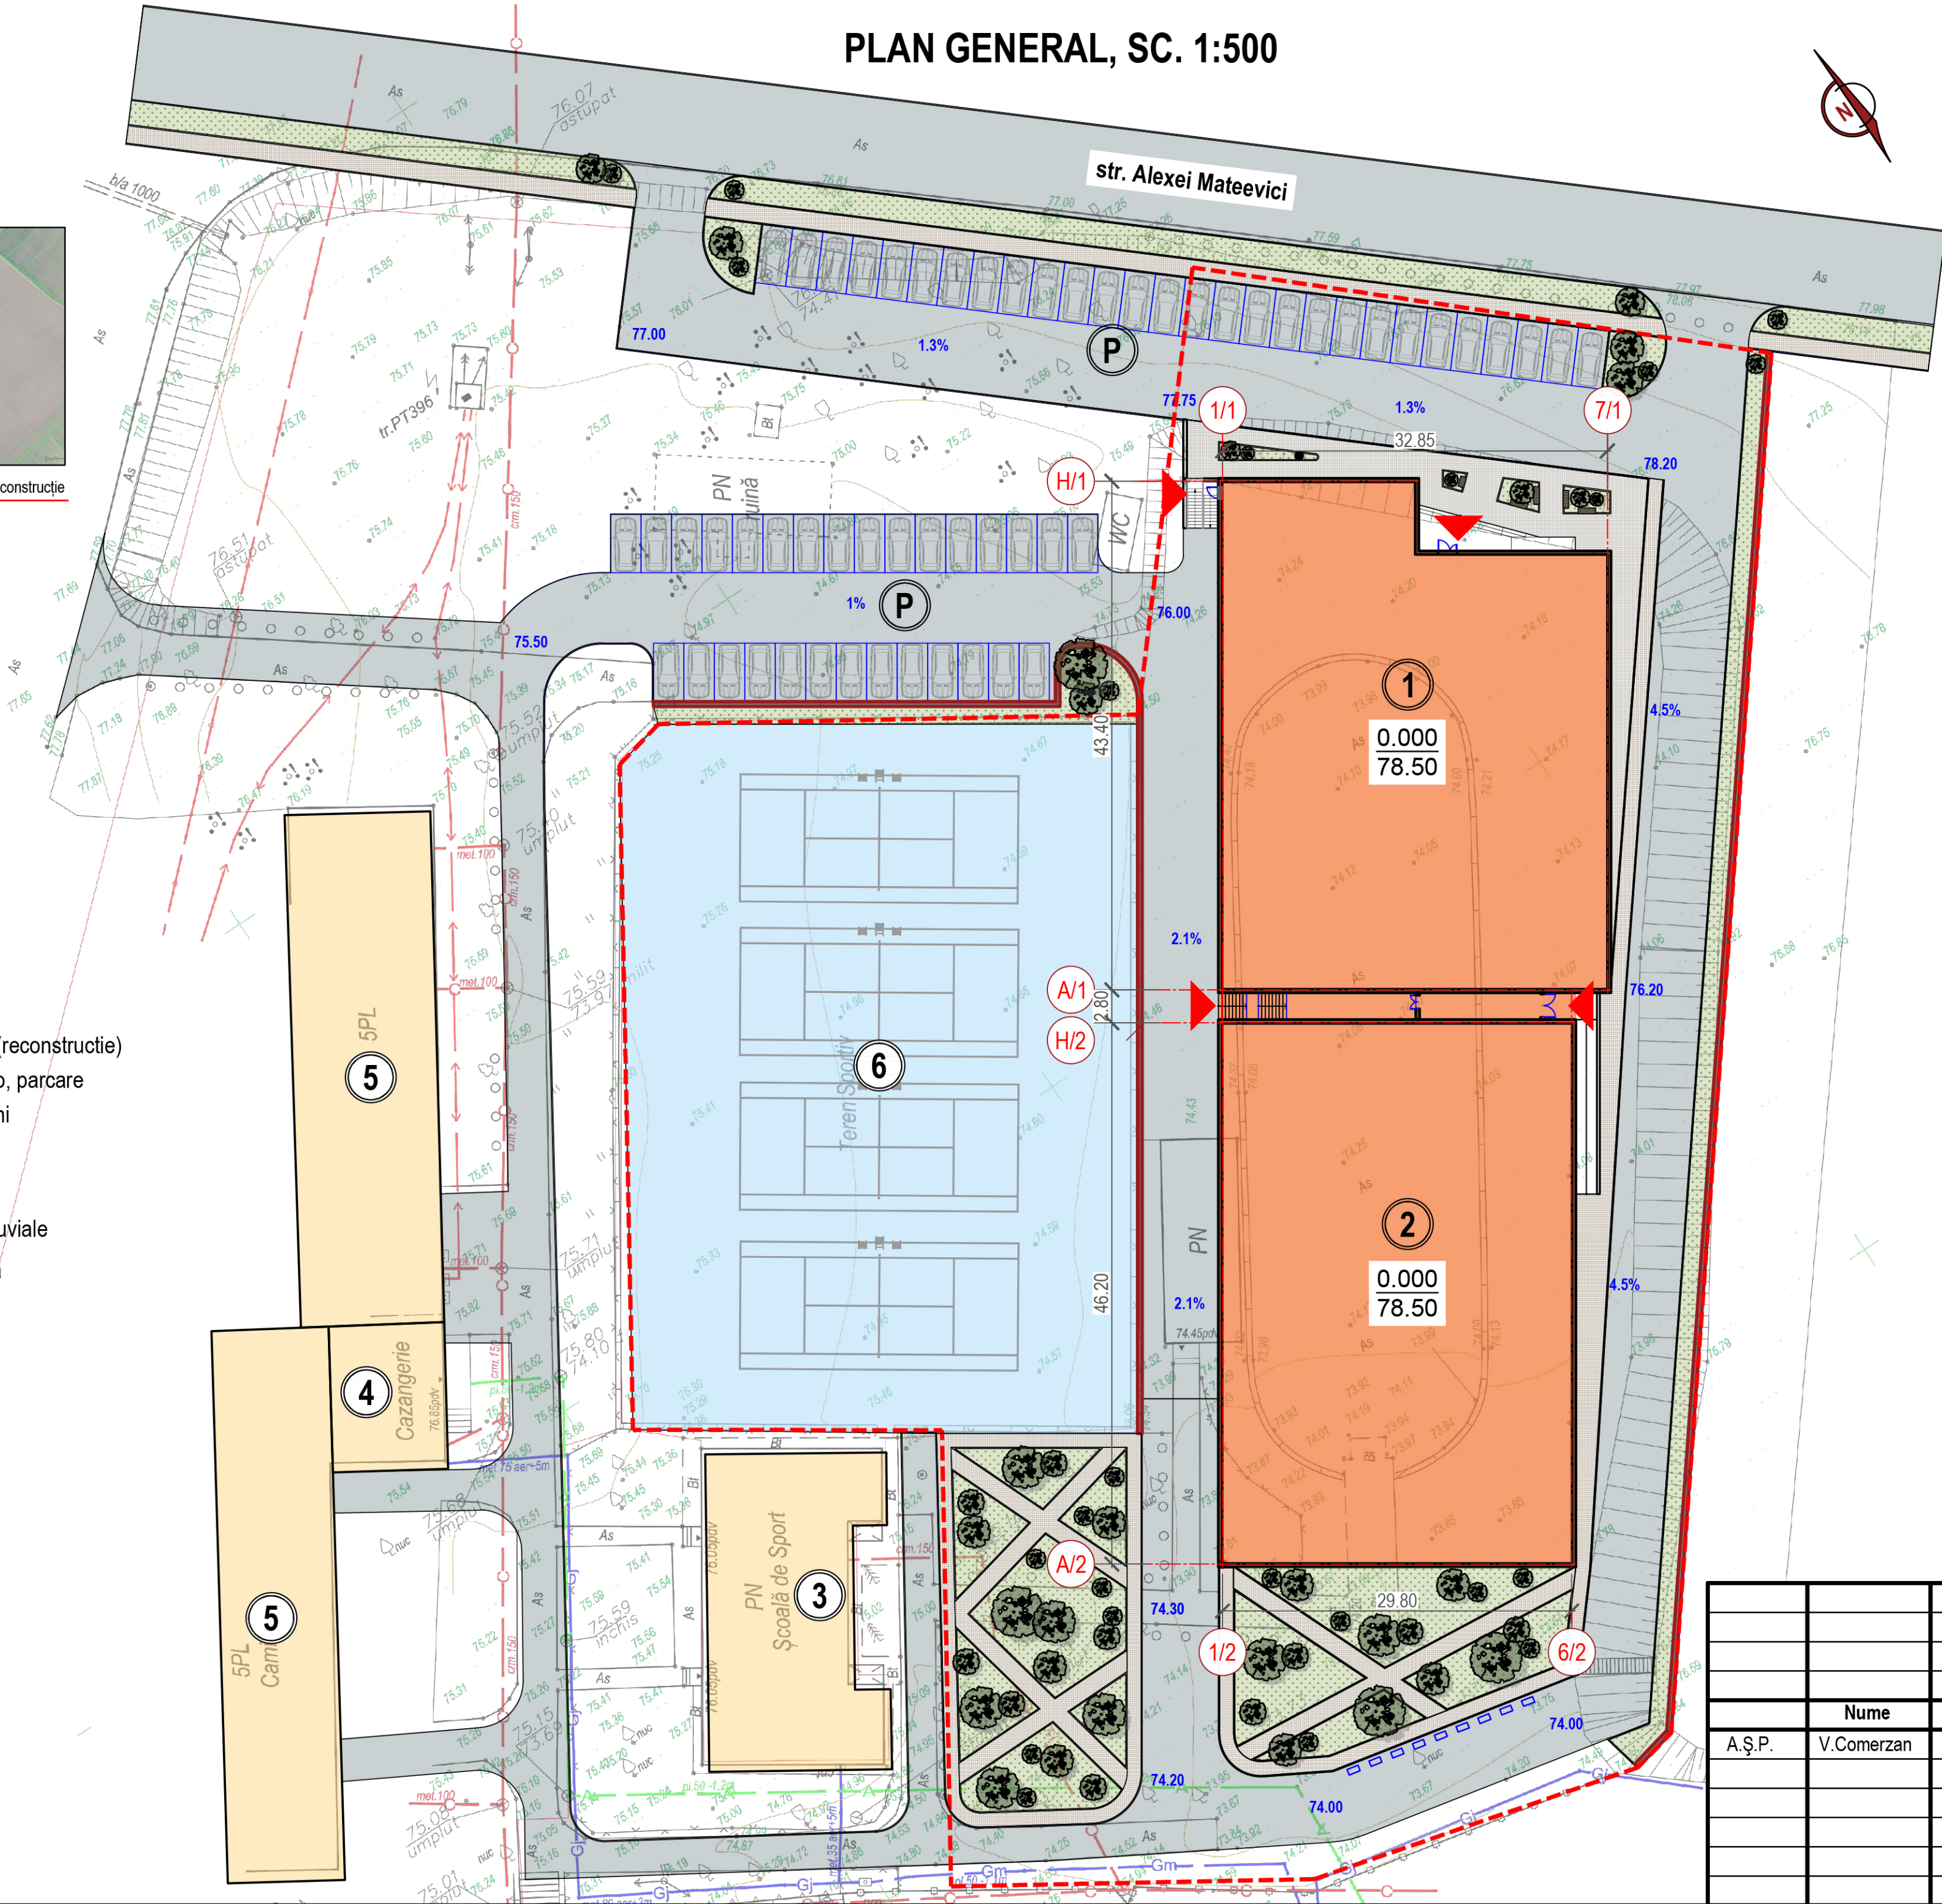


EXPLICAȚIE CLĂDIRI ȘI CONSTRUCȚII

NR	Denumirea clădiri (construcții)	Regim de înălțime	Notă
1	Clădiri proiectate(bazin, vestire, sali de sport)	S+D+P	proiect
2	Sală de sport polivalentă	P	proiect
3	Școală de sport	5E	existent
4	Cazangerie	P	existent
5	Cămin	5E	existent
6	Terenuri de tenis adiacente	-	reconstrucție
P	Parcare	-	proiect

				Studiu de fezabilitate			
				Construcția Complexului Sportiv Multifuncțional din Municipiul Soroca			
	Nume	Semnat	Data				
A.Ș.P.	V.Comerzan			Scenariul 1	Faza	Planșa	Planșe
					SF	1	7
				Plan general, sc. 1:500			

Plan subsol (cota -7.000), sc. 1:200

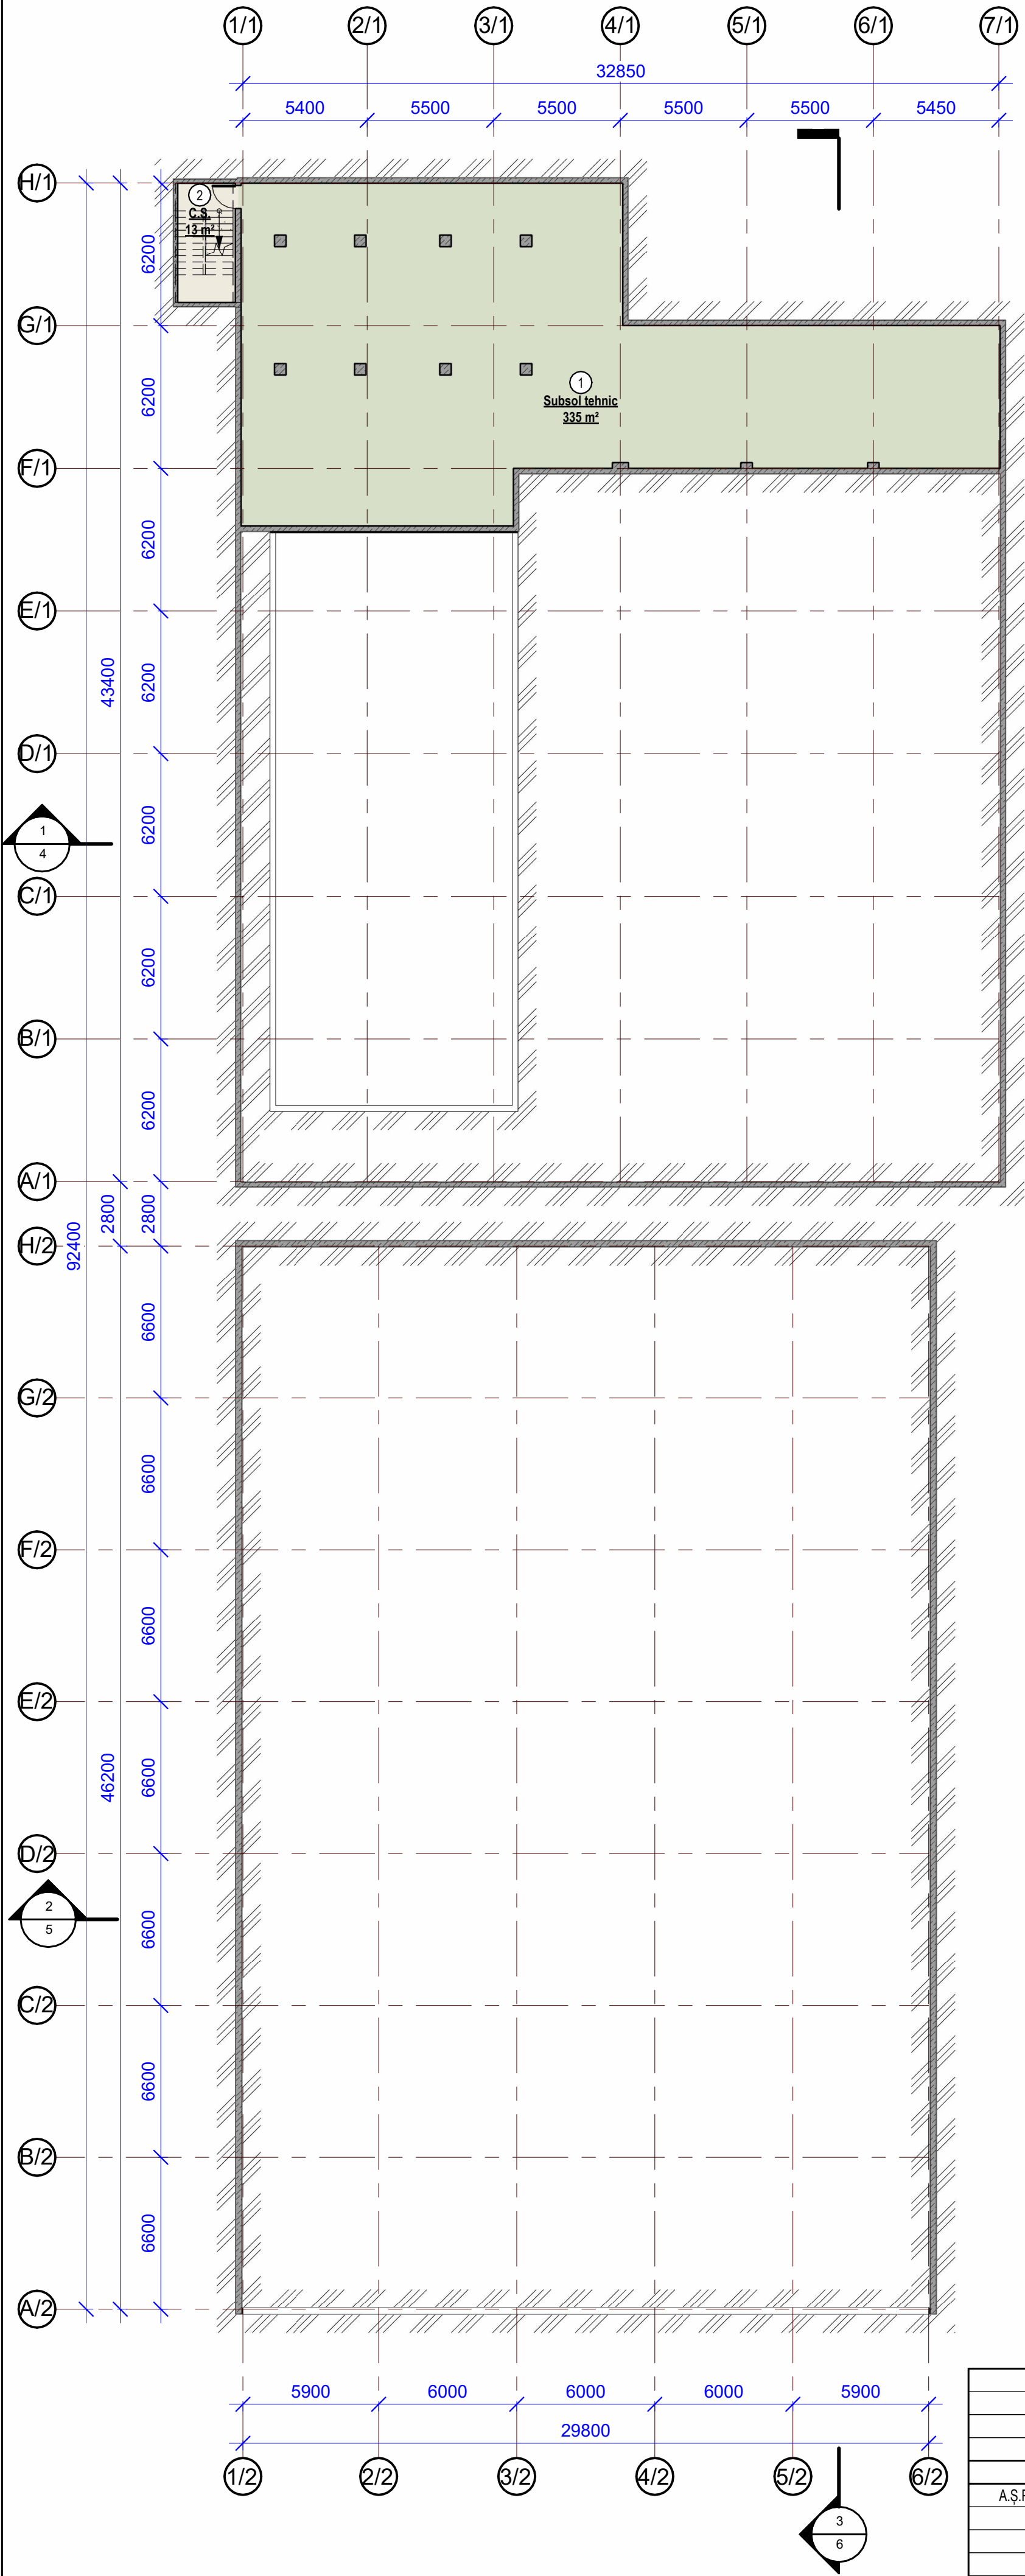


- Zonare functionala**
- Zona auxiliara
 - Zona comunicatii

BORDEROUL ÎNCĂPERILOR SUBSOL		
Nr.ord	Denumirea încăperii	Suprafata
1	Subsol tehnic	335 m²
2	C.S.	13 m²
Total		348 m²

				Studiu de fezabilitate			
				Construcția Complexului Sportiv Multifuncțional din Municipiul Soroca			
A.Ș.P.	Nume	Semnat	Data	Scenariul 1	Faza	Planșa	Planșe
	V. Comerzan				SF	2	7
				Plan subsol (cota -7.000), sc.1.200			

Plan demisol (cota -4.000), sc. 1:200

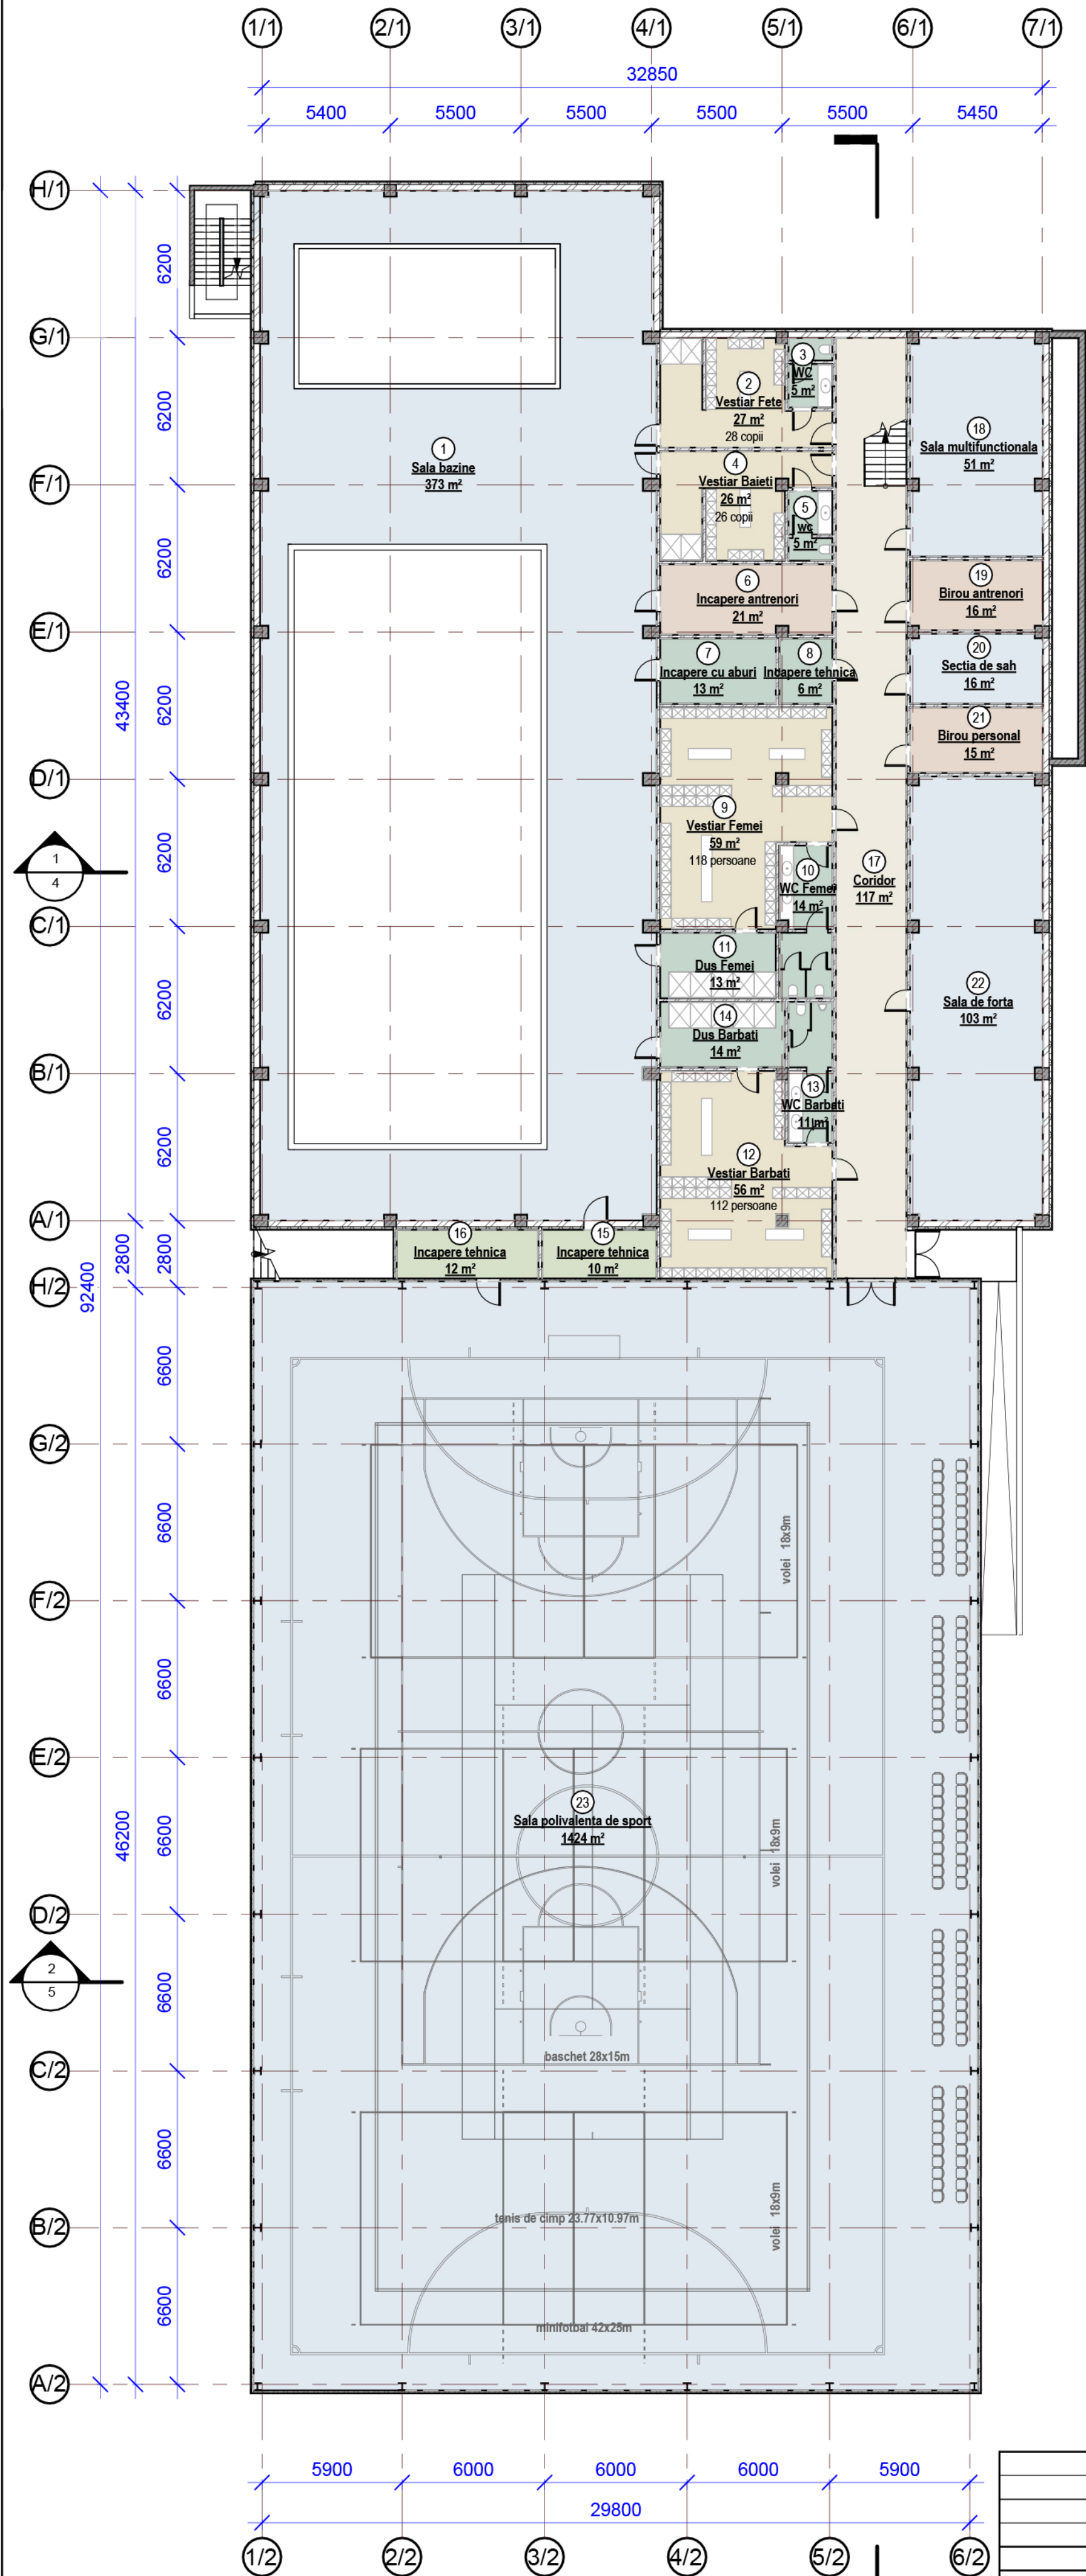


Zonare functionala

- Zona administratie
- Zona auxiliara
- Zona comunicatii
- Zona sanitara
- Zona sportiva
- Zona vestiare

BORDEROUL ÎNCĂPERILOR DEMISOL		
Nr.ord	Denumirea incaperii	Suprafata
1	Sala bazine	373 m²
2	Vestiar Fete	27 m²
3	WC	5 m²
4	Vestiar Baieti	26 m²
5	wc	5 m²
6	Incapere antrenori	21 m²
7	Incapere cu aburi	13 m²
8	Incapere tehnica	6 m²
9	Vestiar Femei	59 m²
10	WC Femei	14 m²
11	Dus Femei	13 m²
12	Vestiar Barbati	56 m²
13	WC Barbati	11 m²
14	Dus Barbati	14 m²
15	Incapere tehnica	10 m²
16	Incapere tehnica	12 m²
17	Coridor	117 m²
18	Sala multifunctionala	51 m²
19	Birou antrenori	16 m²
20	Sectia de sah	16 m²
21	Birou personal	15 m²
22	Sala de forta	103 m²
23	Sala polivalenta de sport	1424 m²
Total		2411 m²

				Studiu de fezabilitate			
				Construcția Complexului Sportiv Multifuncțional din Municipiul Soroca			
	Nume	Semnat	Data	Scenariul 1	Faza	Planșa	Planșe
A.Ș.P.	V. Comerzan				SF	3	7
				Plan demisol (cota -4.000), sc.1.200			

Plan parter (cota 0.000), sc. 1:200

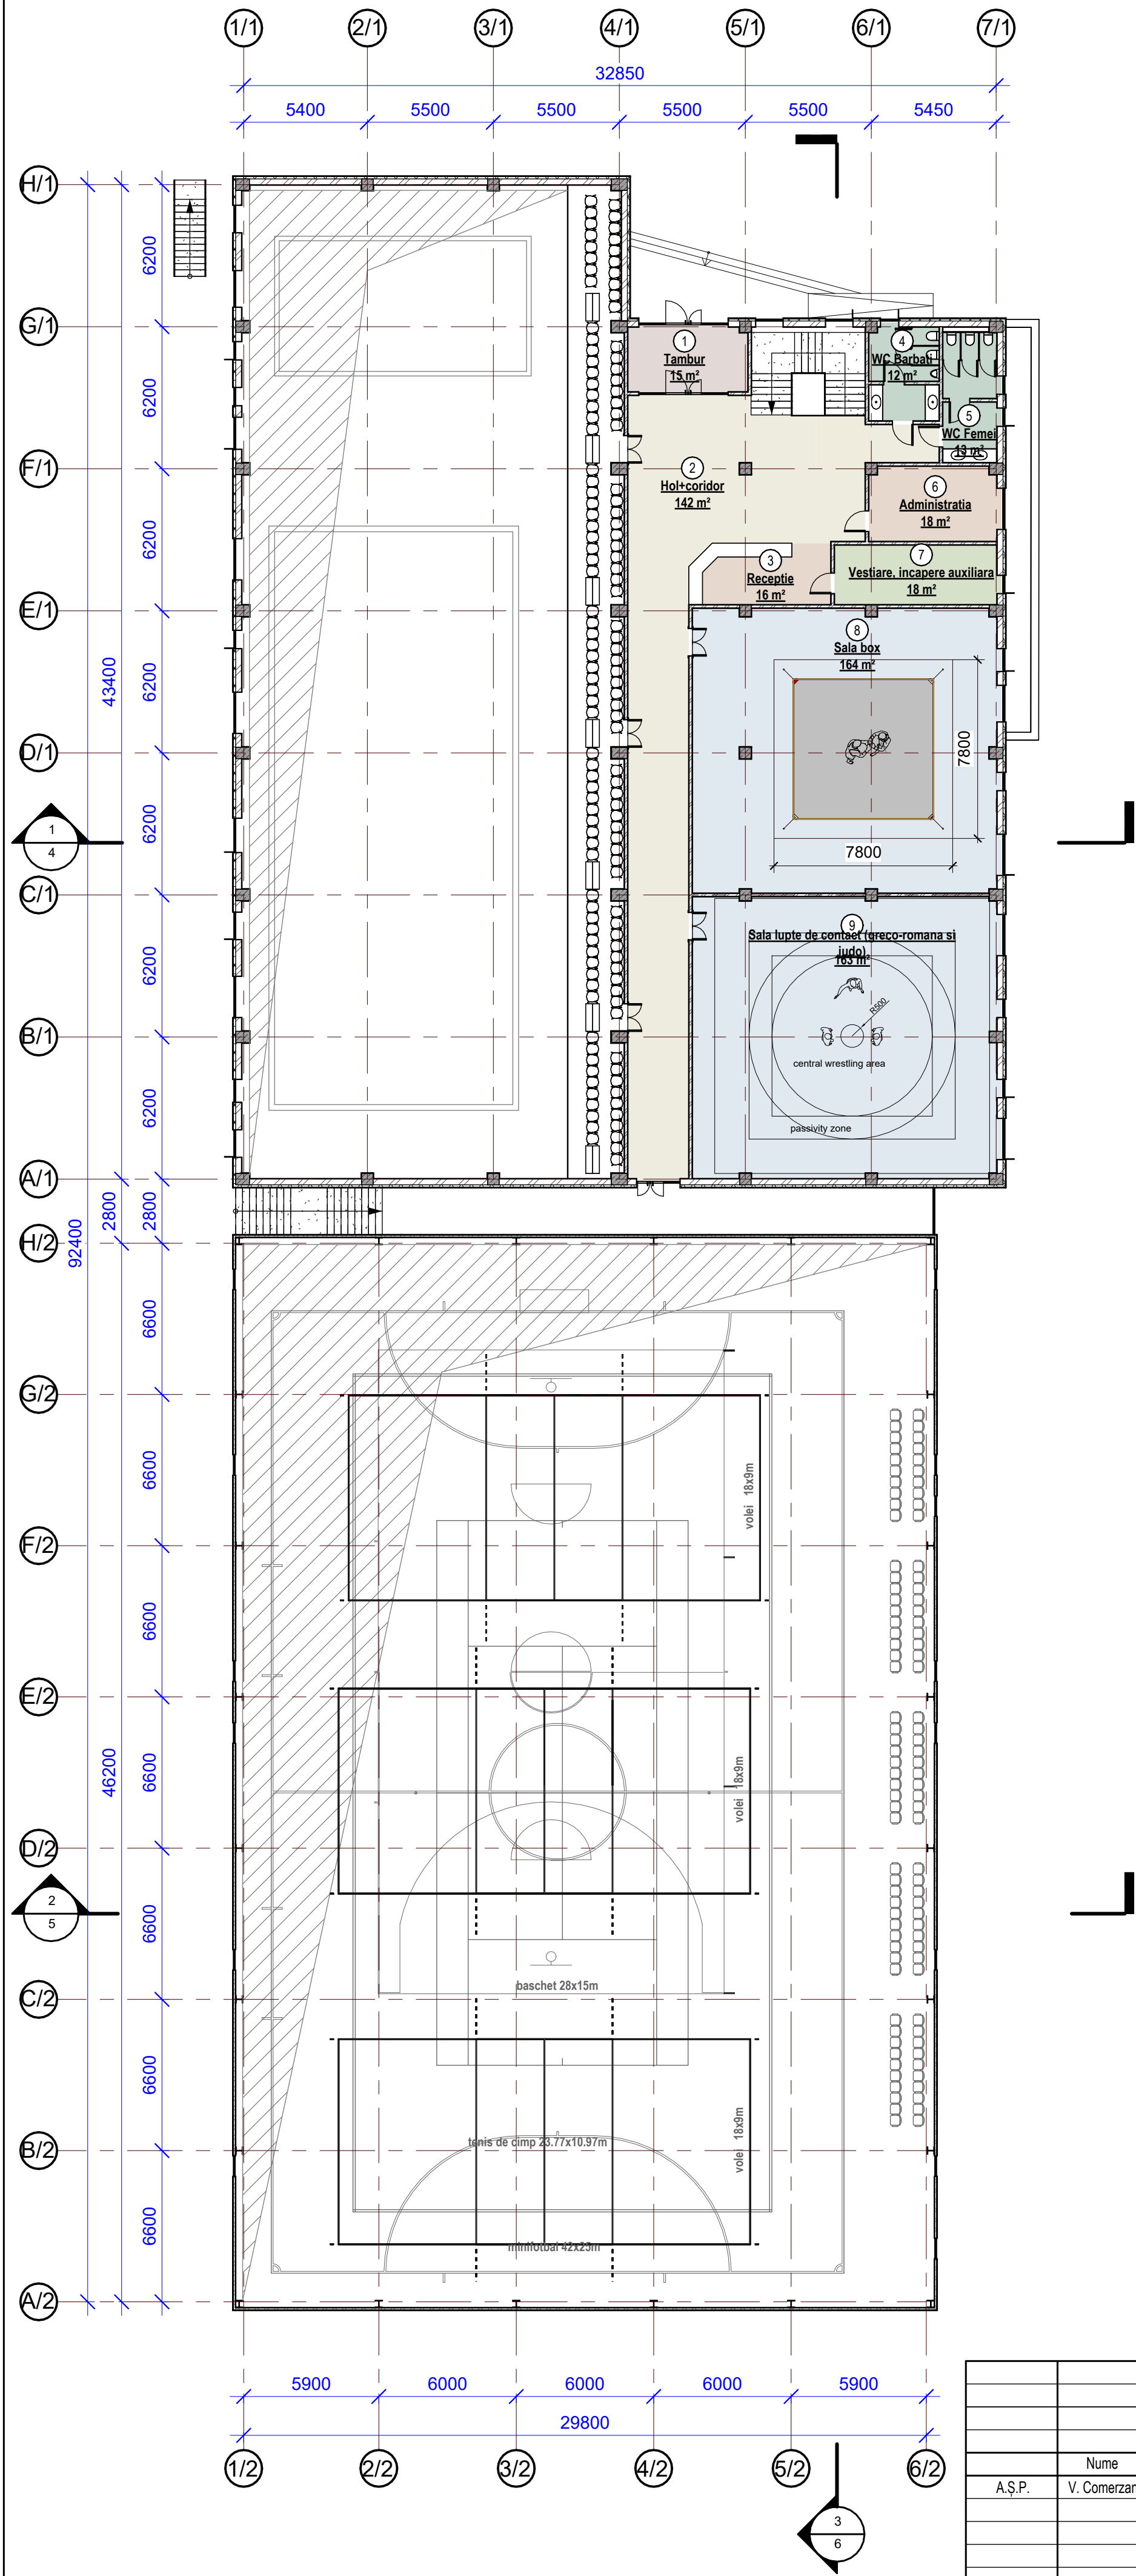


- Zonare functionala**
- Zona administratie
 - Zona auxiliara
 - Zona comunicatii
 - Zona intrarii
 - Zona sanitara
 - Zona sportiva

BORDEROUL ÎNCĂPERILOR PARTER		
Nr.ord	Denumirea incaperii	Suprafata
1	Tambur	15 m²
2	Hol+coridor	142 m²
3	Receptie	16 m²
4	WC Barbat	12 m²
5	WC Femei	13 m²
6	Administratia	18 m²
7	Vestiare, incapere auxiliara	18 m²
8	Sala box	164 m²
9	Sala lupte de contact (greco-romana si judo)	163 m²
Total		562 m²


				Studiu de fezabilitate			
				Construcția Complexului Sportiv Multifuncțional din Municipiul Soroca			
	Nume	Semnat	Data	Scenariul 1	Faza	Planșa	Planșe
A.Ș.P.	V. Comerzan				SF	4	7
				Plan parter (cota 0.000), sc.1.200			

Secțiune 1-1, sc. 1:100

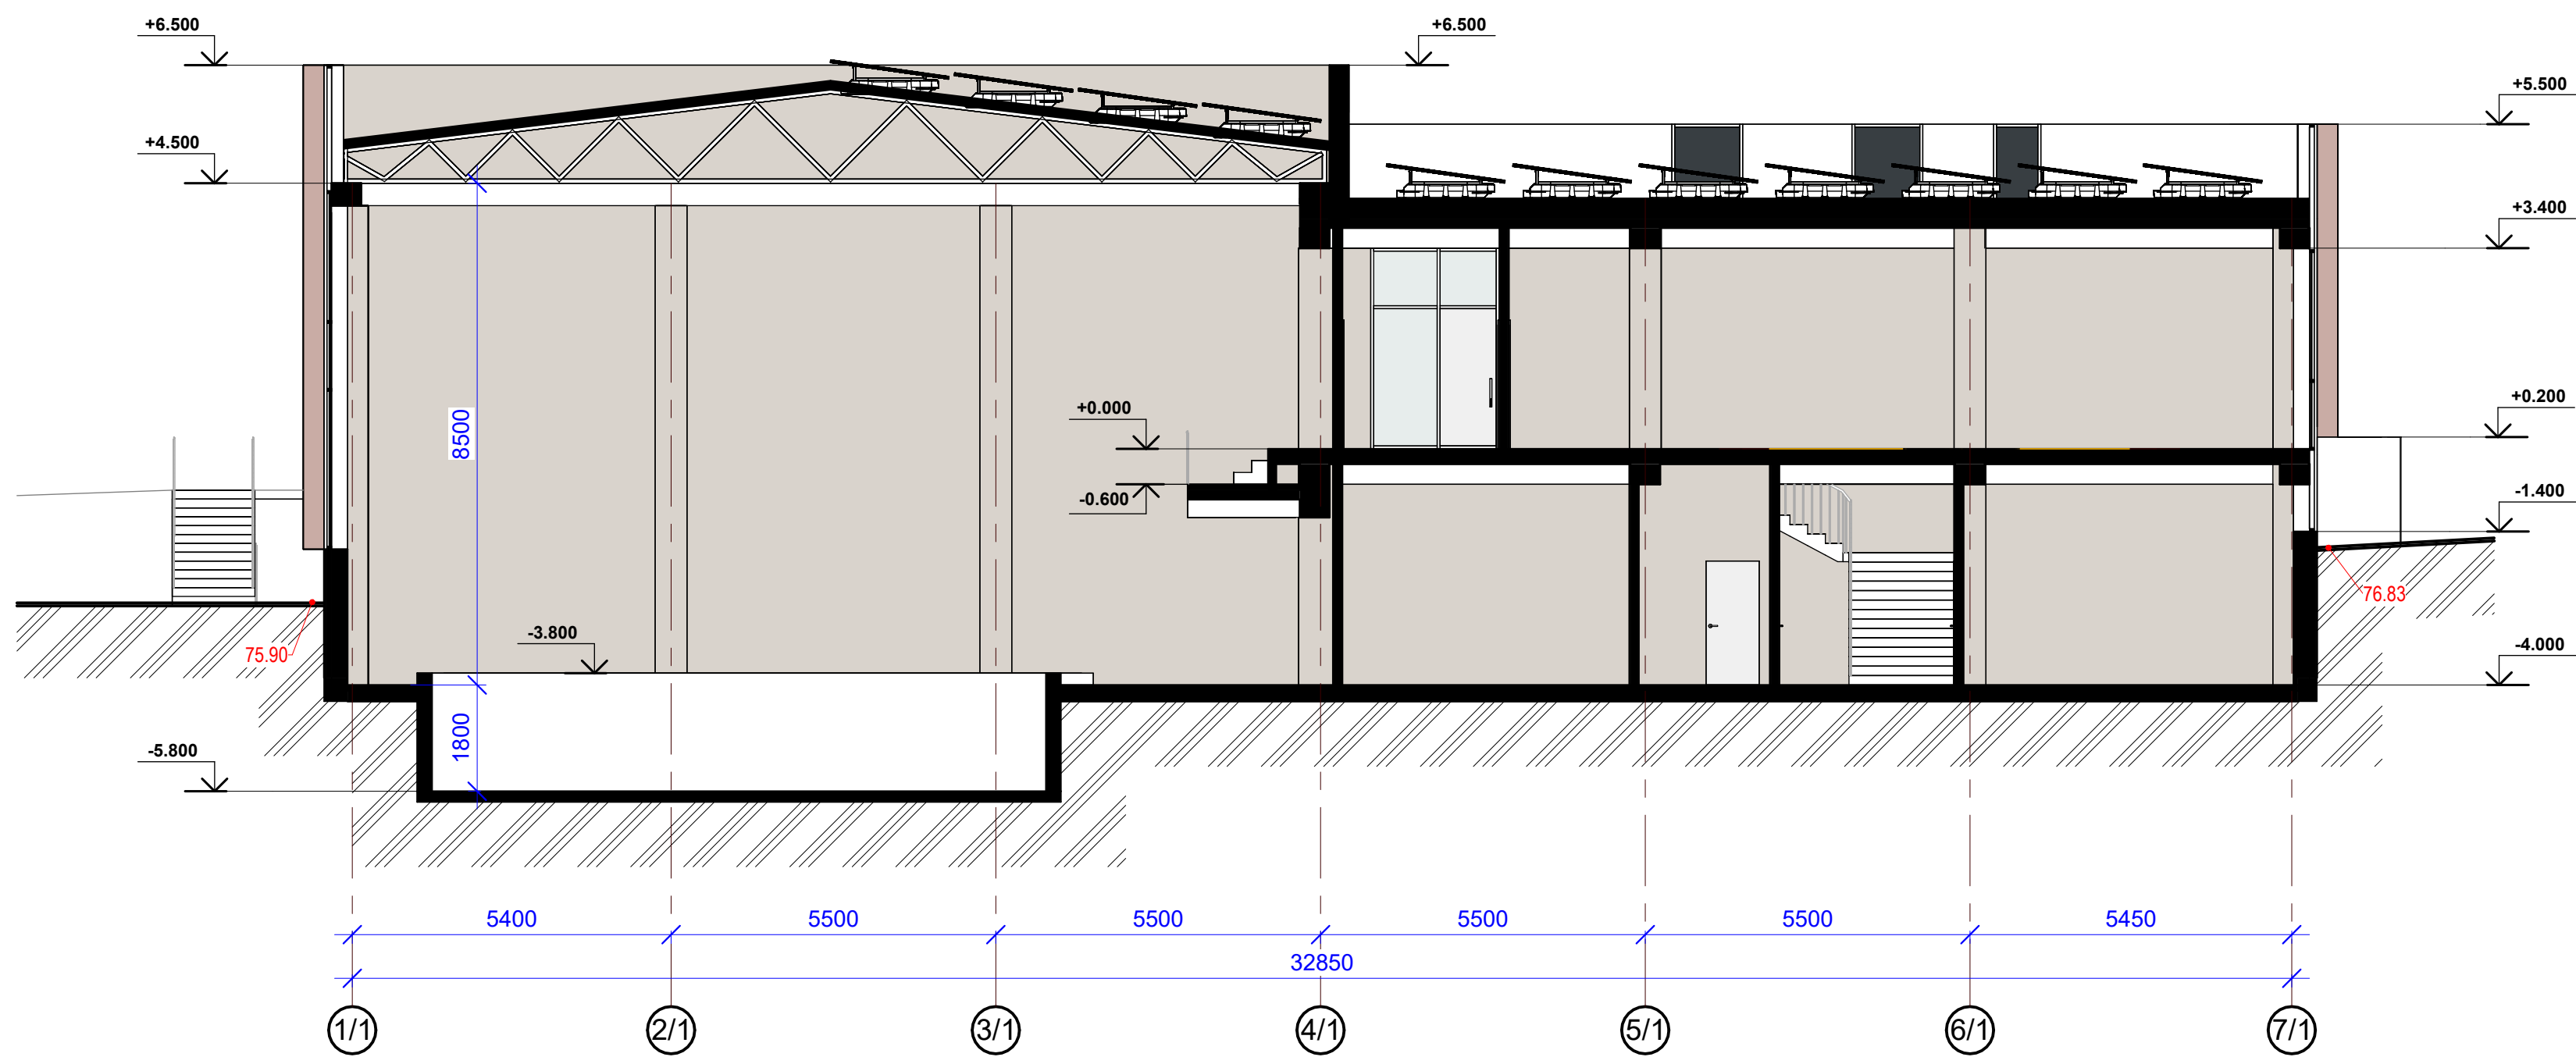


				Studiu de fezabilitate			
				Construcția Complexului Sportiv Multifuncțional din Municipiul Soroca			
	Nume	Semnat	Data	Scenariul 1	Faza	Planșa	Planșe
A.Ș.P.	V. Comerzan				SF	5	7
				Secțiune 1-1, sc.1.100			

Secțiune 2-2, sc. 1:100

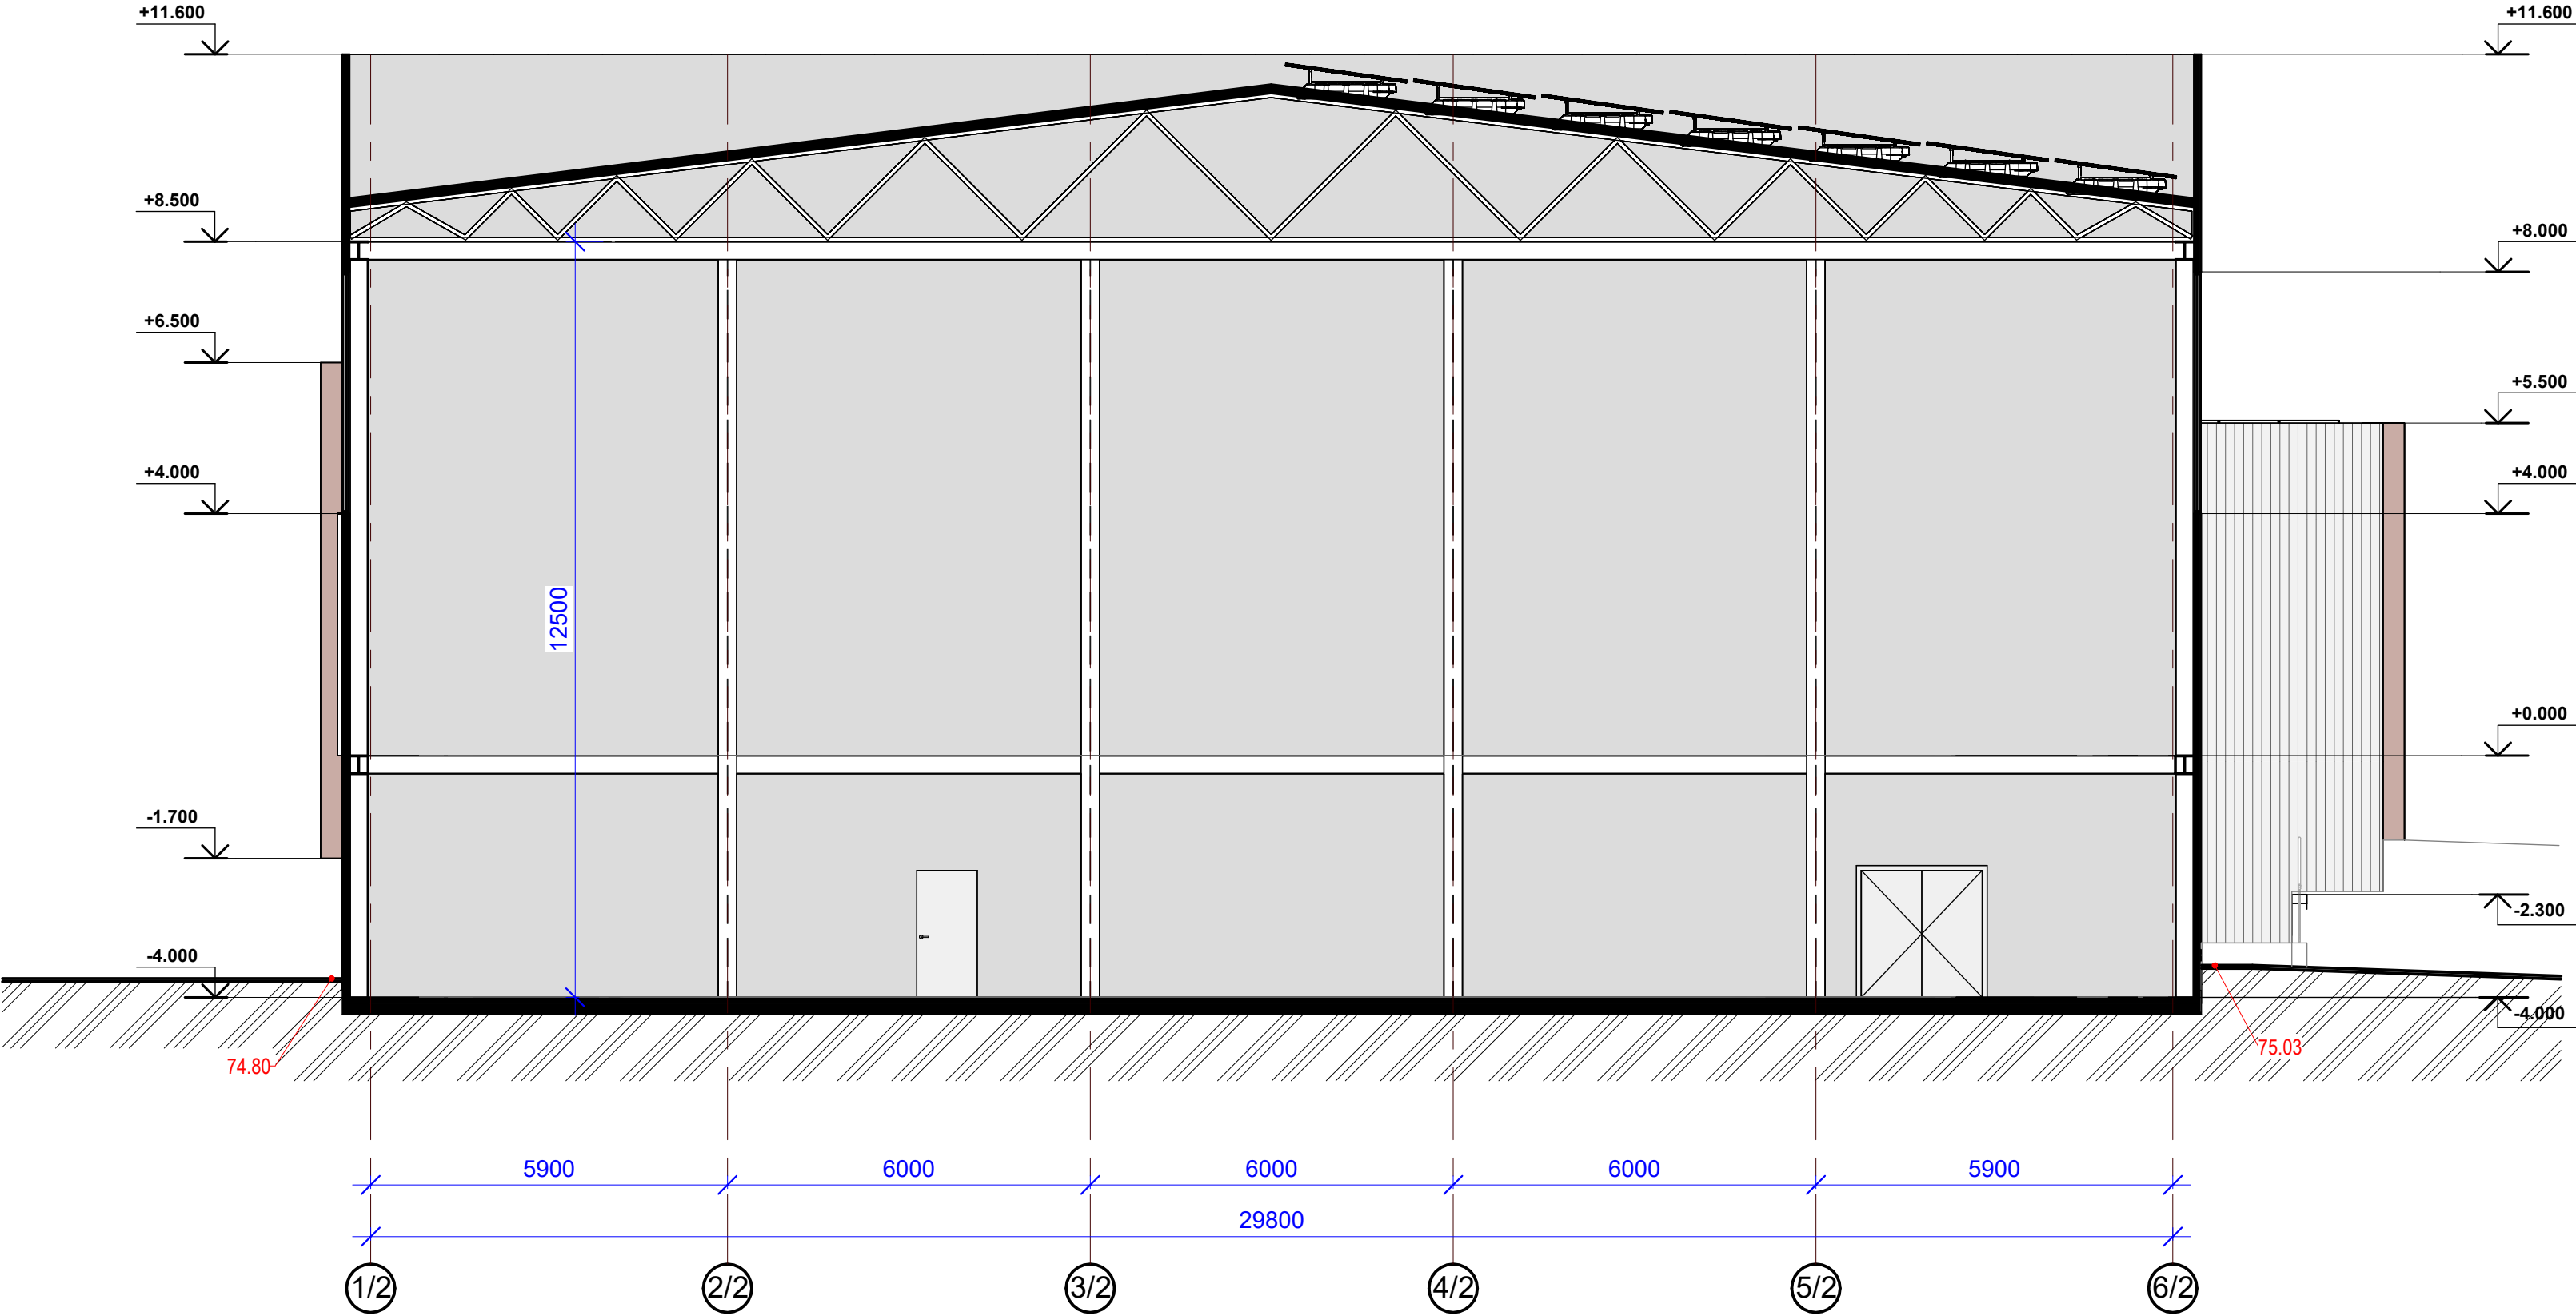

				Studiu de fezabilitate			
				Construcția Complexului Sportiv Multifuncțional din Municipiul Soroca			
AȘ.P.	Nume V. Comerzan	Semnat	Data	Scenariul 1	Faza SF	Planșa 6	Planșe 7
				Secțiune 2-2, sc.1.100			

Secțiune 3-3, sc. 1:200

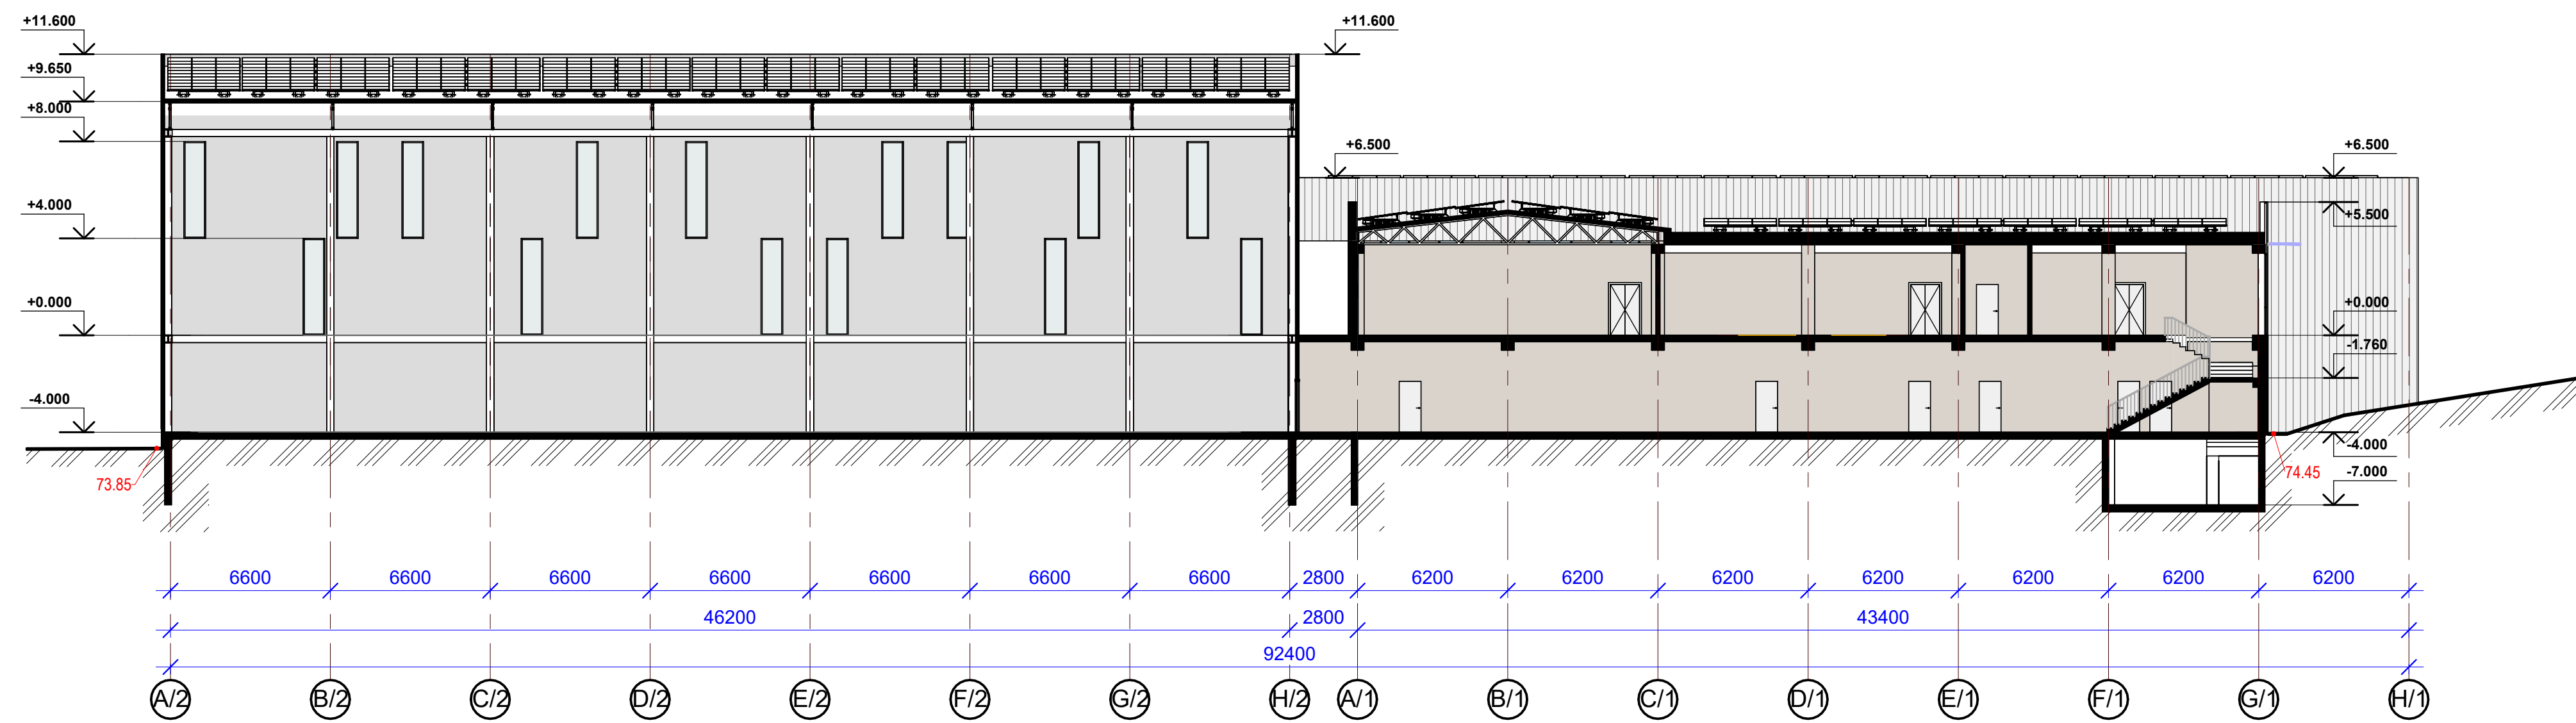

				Studiu de fezabilitate			
				Construcția Complexului Sportiv Multifuncțional din Municipiul Soroca			
AȘ.P.	Nume V. Comerzan	Semnat	Data	Scenariul 1	Faza	Planșa	Planșe
					SF	7	7
				Secțiune 3-3, sc.1.200			







